

Mateřská škola, Praha 7, Nad Štolou
Nad štolou 1277/6
17000 Praha 7

VÁŠ DOPIŠ ZNAČKY / ZE DNE

NAŠE ZNAČKA
OP2400022

VYŘIZUJE / LINKA

Vrána Jan / +420601108868

MÍSTO ODESLÁNÍ / DNE

Praha / 24.03.2024

VĚC Stavební úpravy NTL plynovodů Nad Štolou, Letohradská a okolí, Praha 7 - 3. etapa

Vážení odběratelé,

v letošním roce proběhnou stavební úpravy plynovodu **v ulici Nad štolou**. V rámci těchto prací dojde i k výměně plynovodů a domovních přípojek, což se týká i domu, ve kterém sídlíte - **č.p./č.o. 1277/6**.

Při přepojování Vašeho domu na novou přípojku je nutné přerušit dodávku plynu v termínu od 23.04.2024 do 25.04.2024

- Před obnovením dodávky plynu bude provedena zkouška těsnosti odběrného plynového zařízení (OPZ). Pokud bude nevyhovující, nelze obnovit dodávku plynu do objektu. Z tohoto důvodu by bylo vhodné, aby majitel nebo správce objektu v předstihu zajistil revizi OPZ a případné závady odstranil.
- Zároveň Vás žádáme o zajištění přístupu k Vašemu plynoměru ve výše uvedeném termínu.
- Po dobu provádění prací bude ztížen průjezd a omezeno parkování v ulici.
- **Zároveň Vás tímto žádáme, s ohledem na aktuální zdravotní situaci v ČR, o poskytnutí informací o uvalení případných karanténních omezení na osoby pobývající ve Vašem objektu. Sdělení těchto informací nám umožní v předstihu reagovat na současnou situaci vhodnou úpravou podmínek odstávky a tímto minimalizovat případná zdravotní rizika.**

Omlouváme se, že realizace stavby způsobí určité problémy. Uvedená činnost je však nutná pro zajištění bezpečného provozu plynovodu a pro zkvalitnění služeb našim zákazníkům.

Veškeré informace o stavbě Vám poskytne technik p. Vrána Jan, tel.: +420601108868 a pracovník zhotovitele **VT Služby s r.o., p. Najman Vladimír, tel.: +420 737489164**.


S pozdravem

Pražská plynárenská Distribuce, a. s.
člen koncernu **Pražská plynárenská, a. s.**
Praha 4, U Plynárny 500, PSČ 145 08

133)
Ing. Tomáš Máčalík
vedoucí odboru
řízení investic

PPD-02-15

Obcený tisk

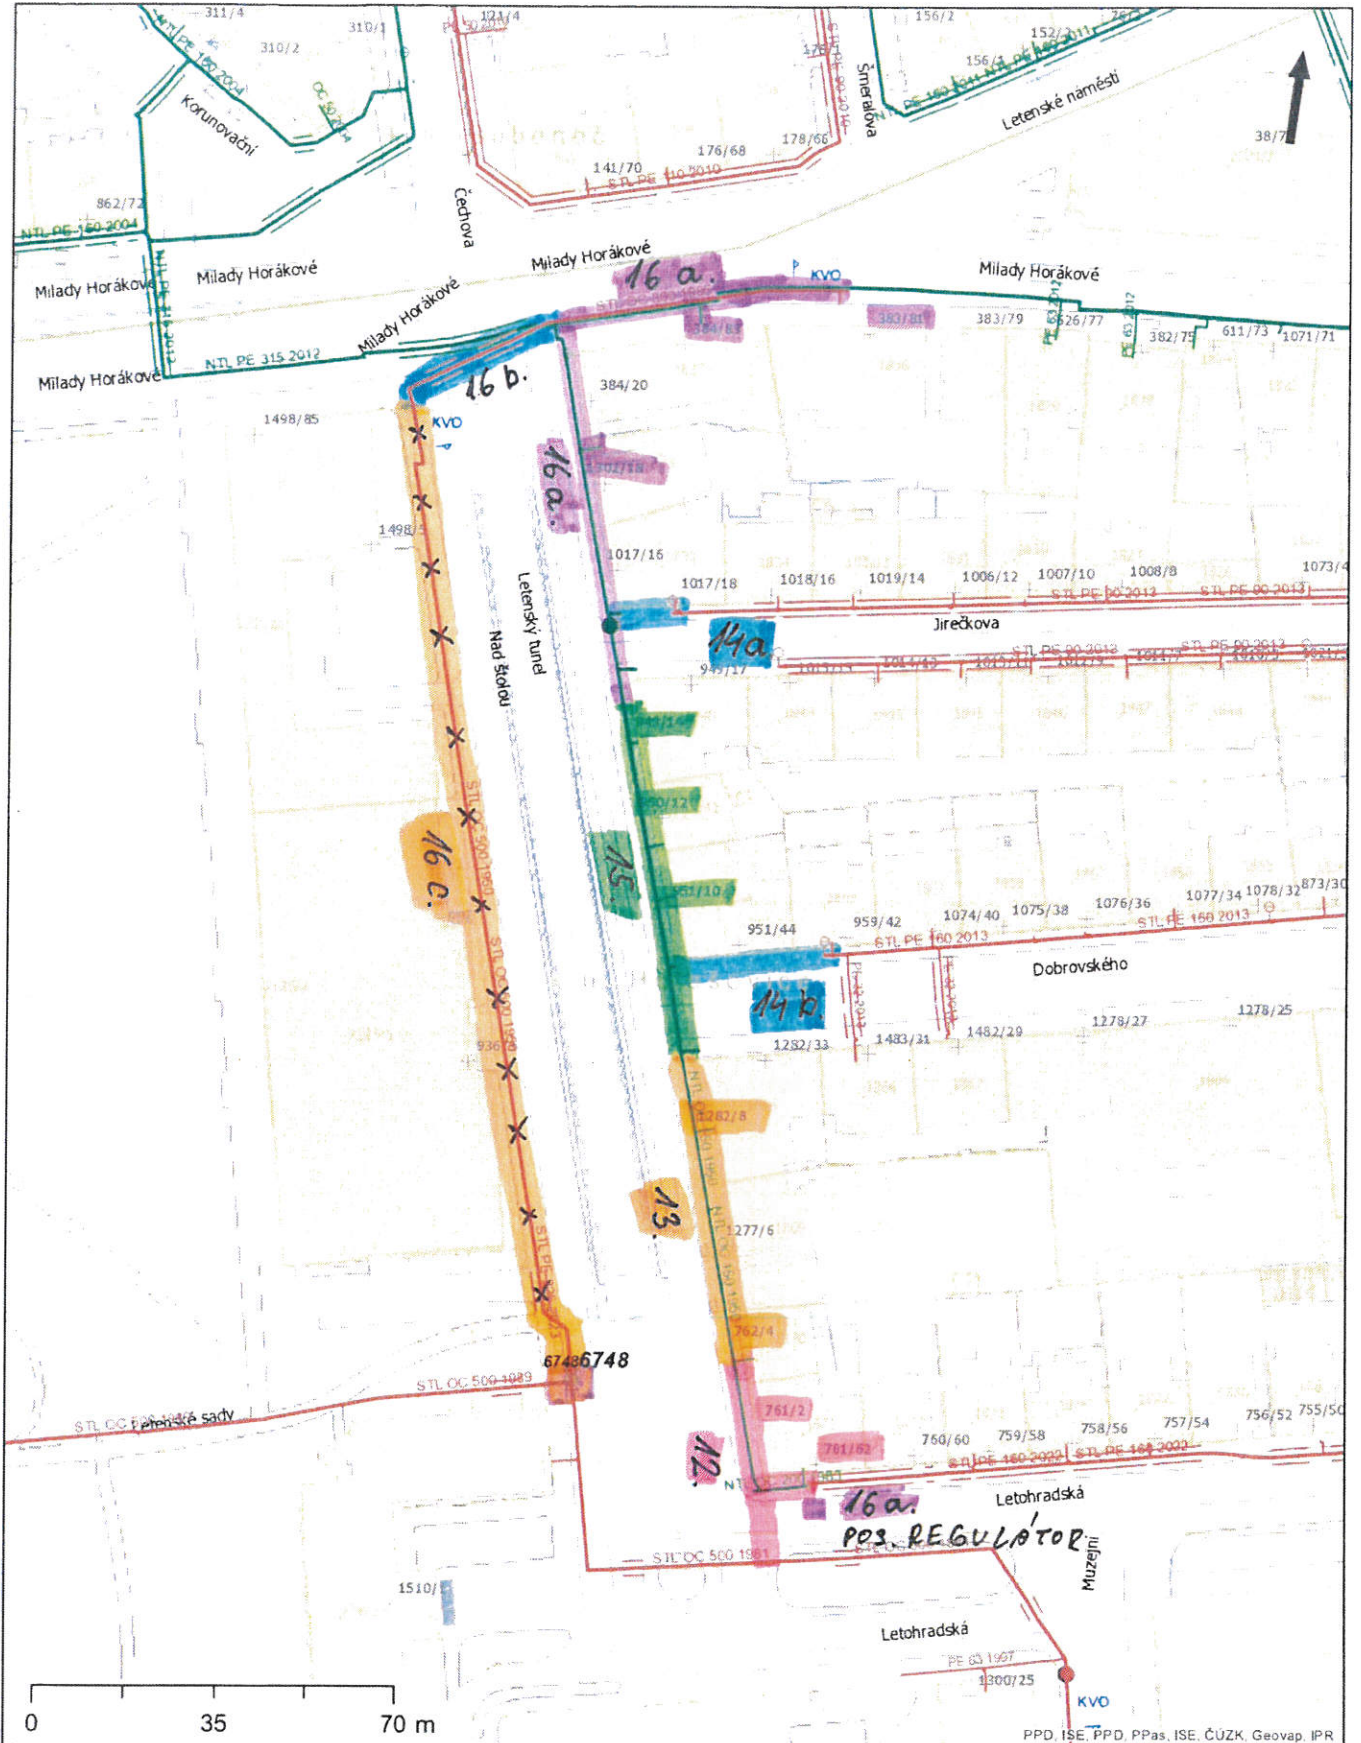

PPD, ISE, PPD, PPas, ISE, ČÚZK, Geovap, IPR



Pražská plynárenská Distribuce a.s.,
 člen koncernu Pražská plynárenská a.s.,
 U plynárny 500, Praha 4, 145 08
 www.ppdistribuce.cz

17.1.2024 09:19

1:1,000

- NTL — STL 1 bar - - - - - odstavené
- VTL — STL 3 bar - - - - - přibližný pr.